


Лот № 3

ул. Комсомольская 13, 15, 17
 Южная 14, 16

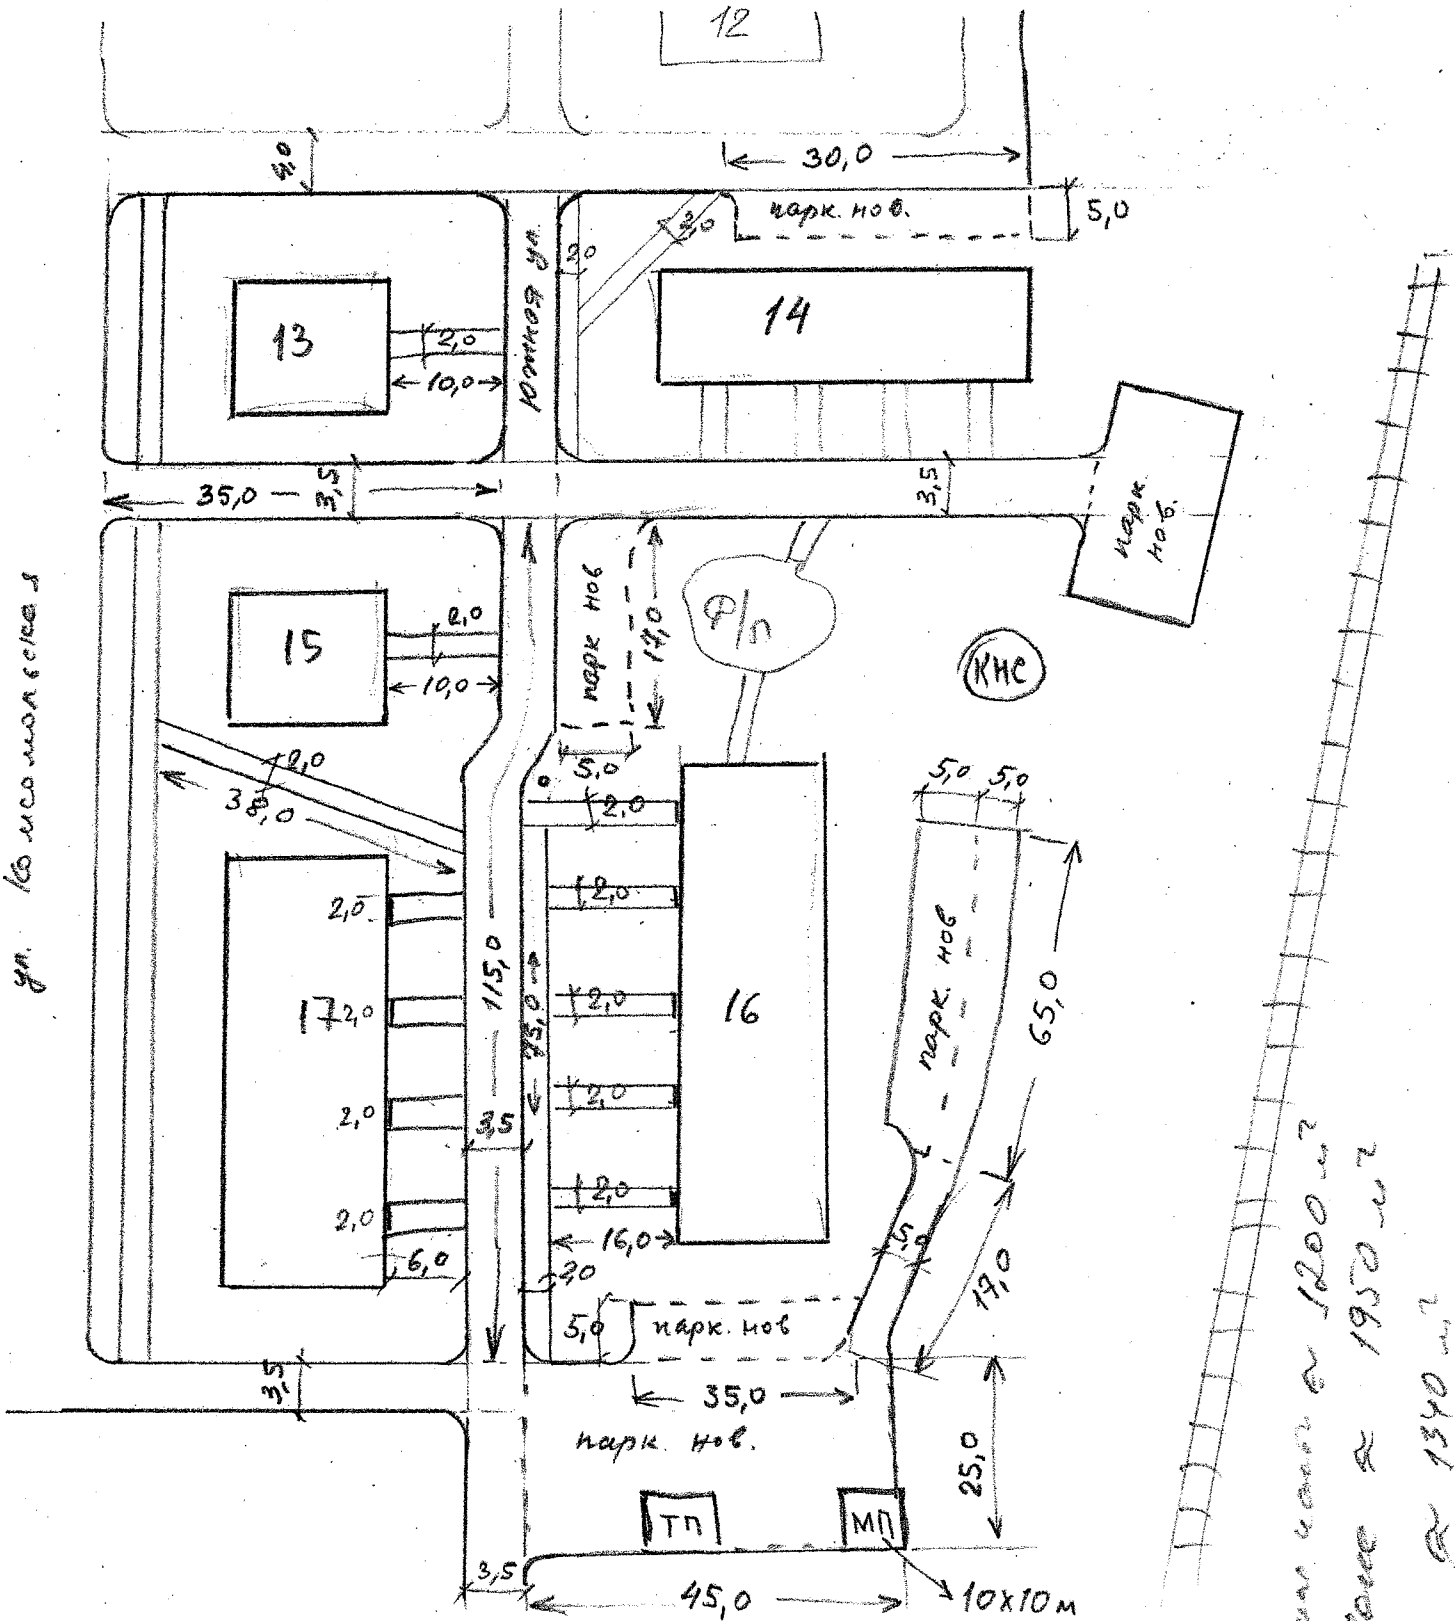

С площадью земли ≈ 1200 м²
 С площадью ≈ 1950 м²
 С площадью ≈ 1340 м²